INSTITUT FÜR
STAHLBETONBEWEHRUNG E.V.

www.isb-ev.de

SCHNEIDESKIZZE FÜR LAGERMATTEN B500A UND B500B

Bauvorhaben	Blatt-Nr.
Bauteil	Datum
Verlegeplan	

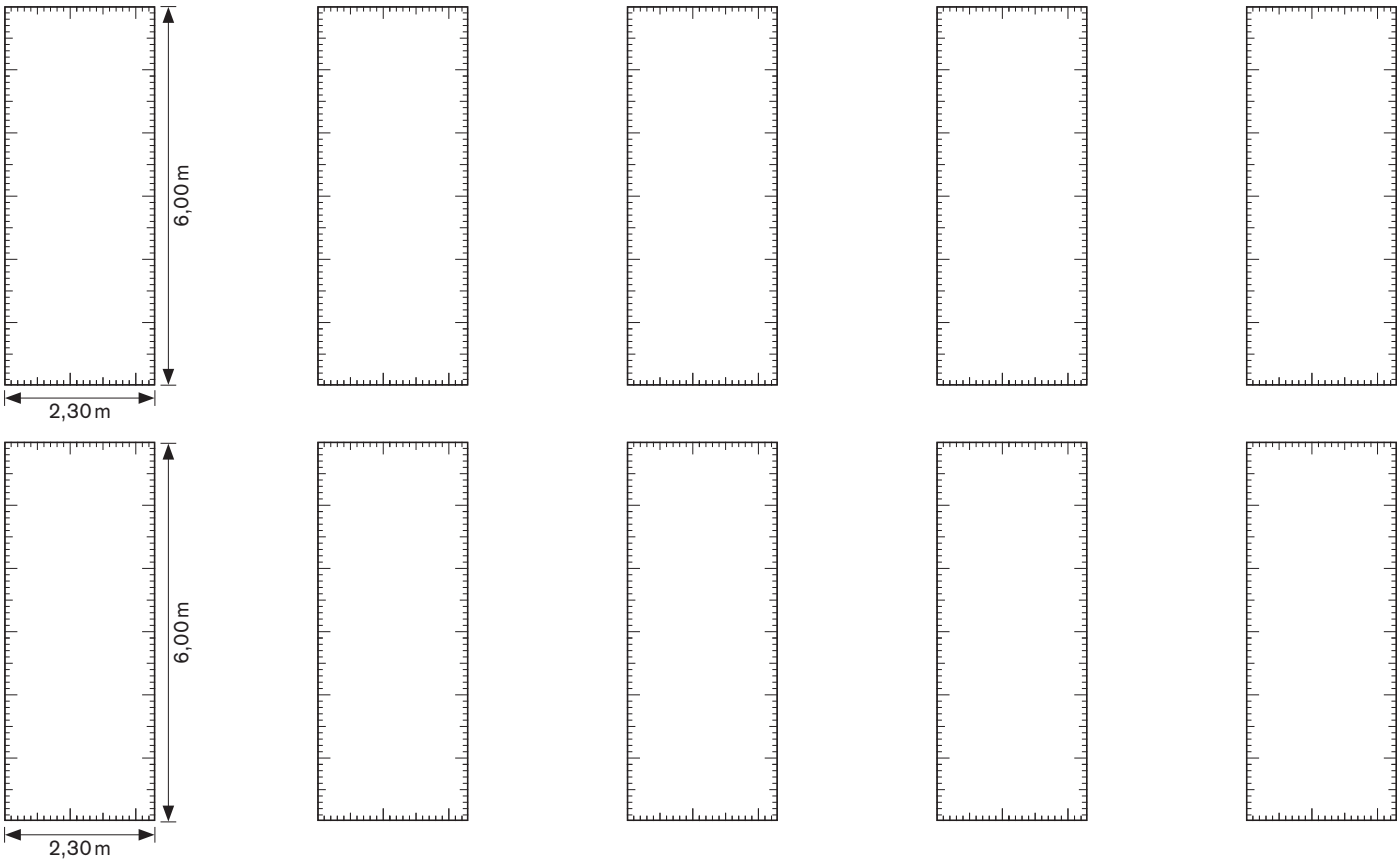

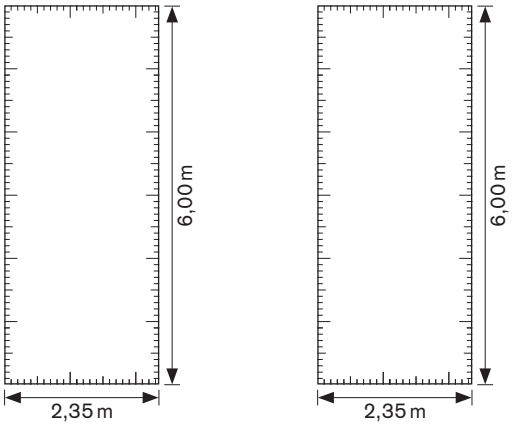

Aufsteller

Matten- und Quadratmetergewichte

Q188A/B 41,7 kg 3,02 kg/m²	**R188A/B** 33,6 kg 2,43 kg/m²
Q257A/B 56,8 kg 4,12 kg/m²	**R257A/B** 41,2 kg 2,99 kg/m²
Q335A/B 74,3 kg 5,38 kg/m²	**R355A/B** 50,2 kg 3,64 kg/m²
Q424A/B 84,4 kg 6,12 kg/m²	**R424A/B** 67,2 kg 4,87 kg/m²
Q524A/B 100,9 kg 7,31 kg/m²	**R524A/B** 75,7 kg 5,49 kg/m²
Q636A/B 132,0 kg 9,36 kg/m²	

Maßstab 1:100 [mm]

Lagermatten

Anzahl	Bezeichnung	Gewicht [kg]
	← gesamt →	